

THÀNH PHỐ HỒ CHÍ MINH

ĐIỀU CHỈNH CỤC BỘ

QUY HOẠCH PHÂN KHU TỶ LỆ 1/2000 KHU ĐÔ THỊ NAM VÙNG TÀU, THÀNH PHỐ VŨNG TÀU
LIÊN QUAN ĐẾN MỘT SỐ Ô ĐẤT TẠI TIỂU KHU VI THUỘC PHƯỜNG TAM THẮNG, THÀNH PHỐ HỒ CHÍ MINH



VỊ TRÍ, PHẠM VI RANH GIỚI VÀ QUY MÔ
KHU VỰC ĐIỀU CHỈNH CỤC BỘ

(TRÍCH BẢN ĐỒ QUY HOẠCH TỔNG MẬT BẢNG SỬ DỤNG ĐẤT THEO QUYẾT ĐỊNH SỐ 604/QĐ-UBND NGÀY 07 THÁNG 3 NĂM 2024 CỦA ỦY BAN NHÂN DÂN TỈNH
BÀ RỊA - VŨNG TÀU VỀ VIỆC PHÉ DUYỆT ĐỒ ÁN ĐIỀU CHỈNH QUY HOẠCH PHÂN KHU TỶ LỆ 1/2000 KHU ĐÔ THỊ NAM VÙNG TÀU, THÀNH PHỐ VŨNG TÀU)

VỊ TRÍ, PHẠM VI RANH GIỚI VÀ QUY MÔ KHU VỰC ĐIỀU CHỈNH CỤC BỘ:

-Vị trí khu vực điều chỉnh quy hoạch: Các ô phố thuộc tiểu khu VI có ký hiệu VI-TMDV1, VI-OTM4, VI-OCT4, VI-OCT5, VI-OCT6, VI-OCT7, VI-OCT8, VI-OCT9, VI-OCT10, VI-OCT11 và VI-OTM1 thuộc Điều chỉnh Quy hoạch phân khu tỷ lệ 1/2000 Khu đô thị Nam Vũng Tàu, Thành phố Vũng Tàu được Ủy ban nhân dân tỉnh Bà Rịa - Vũng Tàu phê duyệt tại Quyết định số 604/QĐ-UBND ngày 07 tháng 3 năm 2024.

-Diện tích khu vực lập điều chỉnh cục bộ quy hoạch: Khoảng 9,9 Ha.

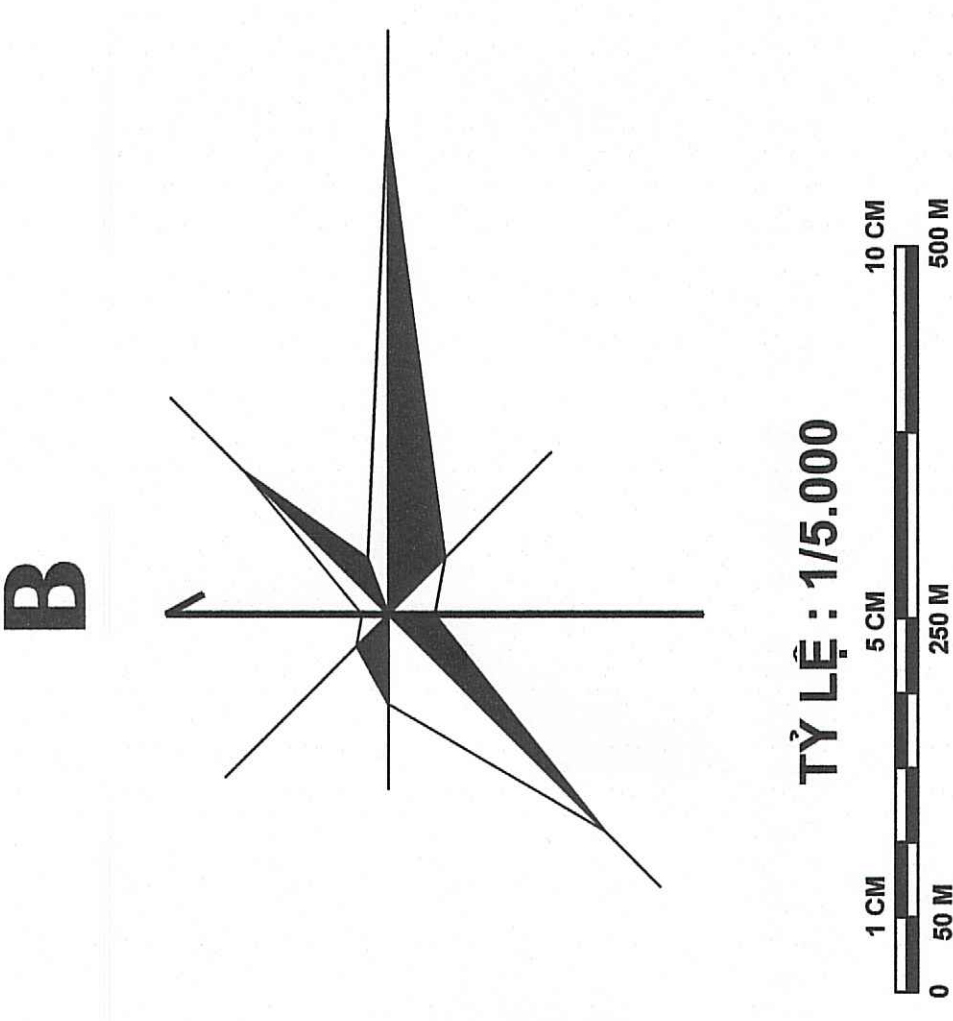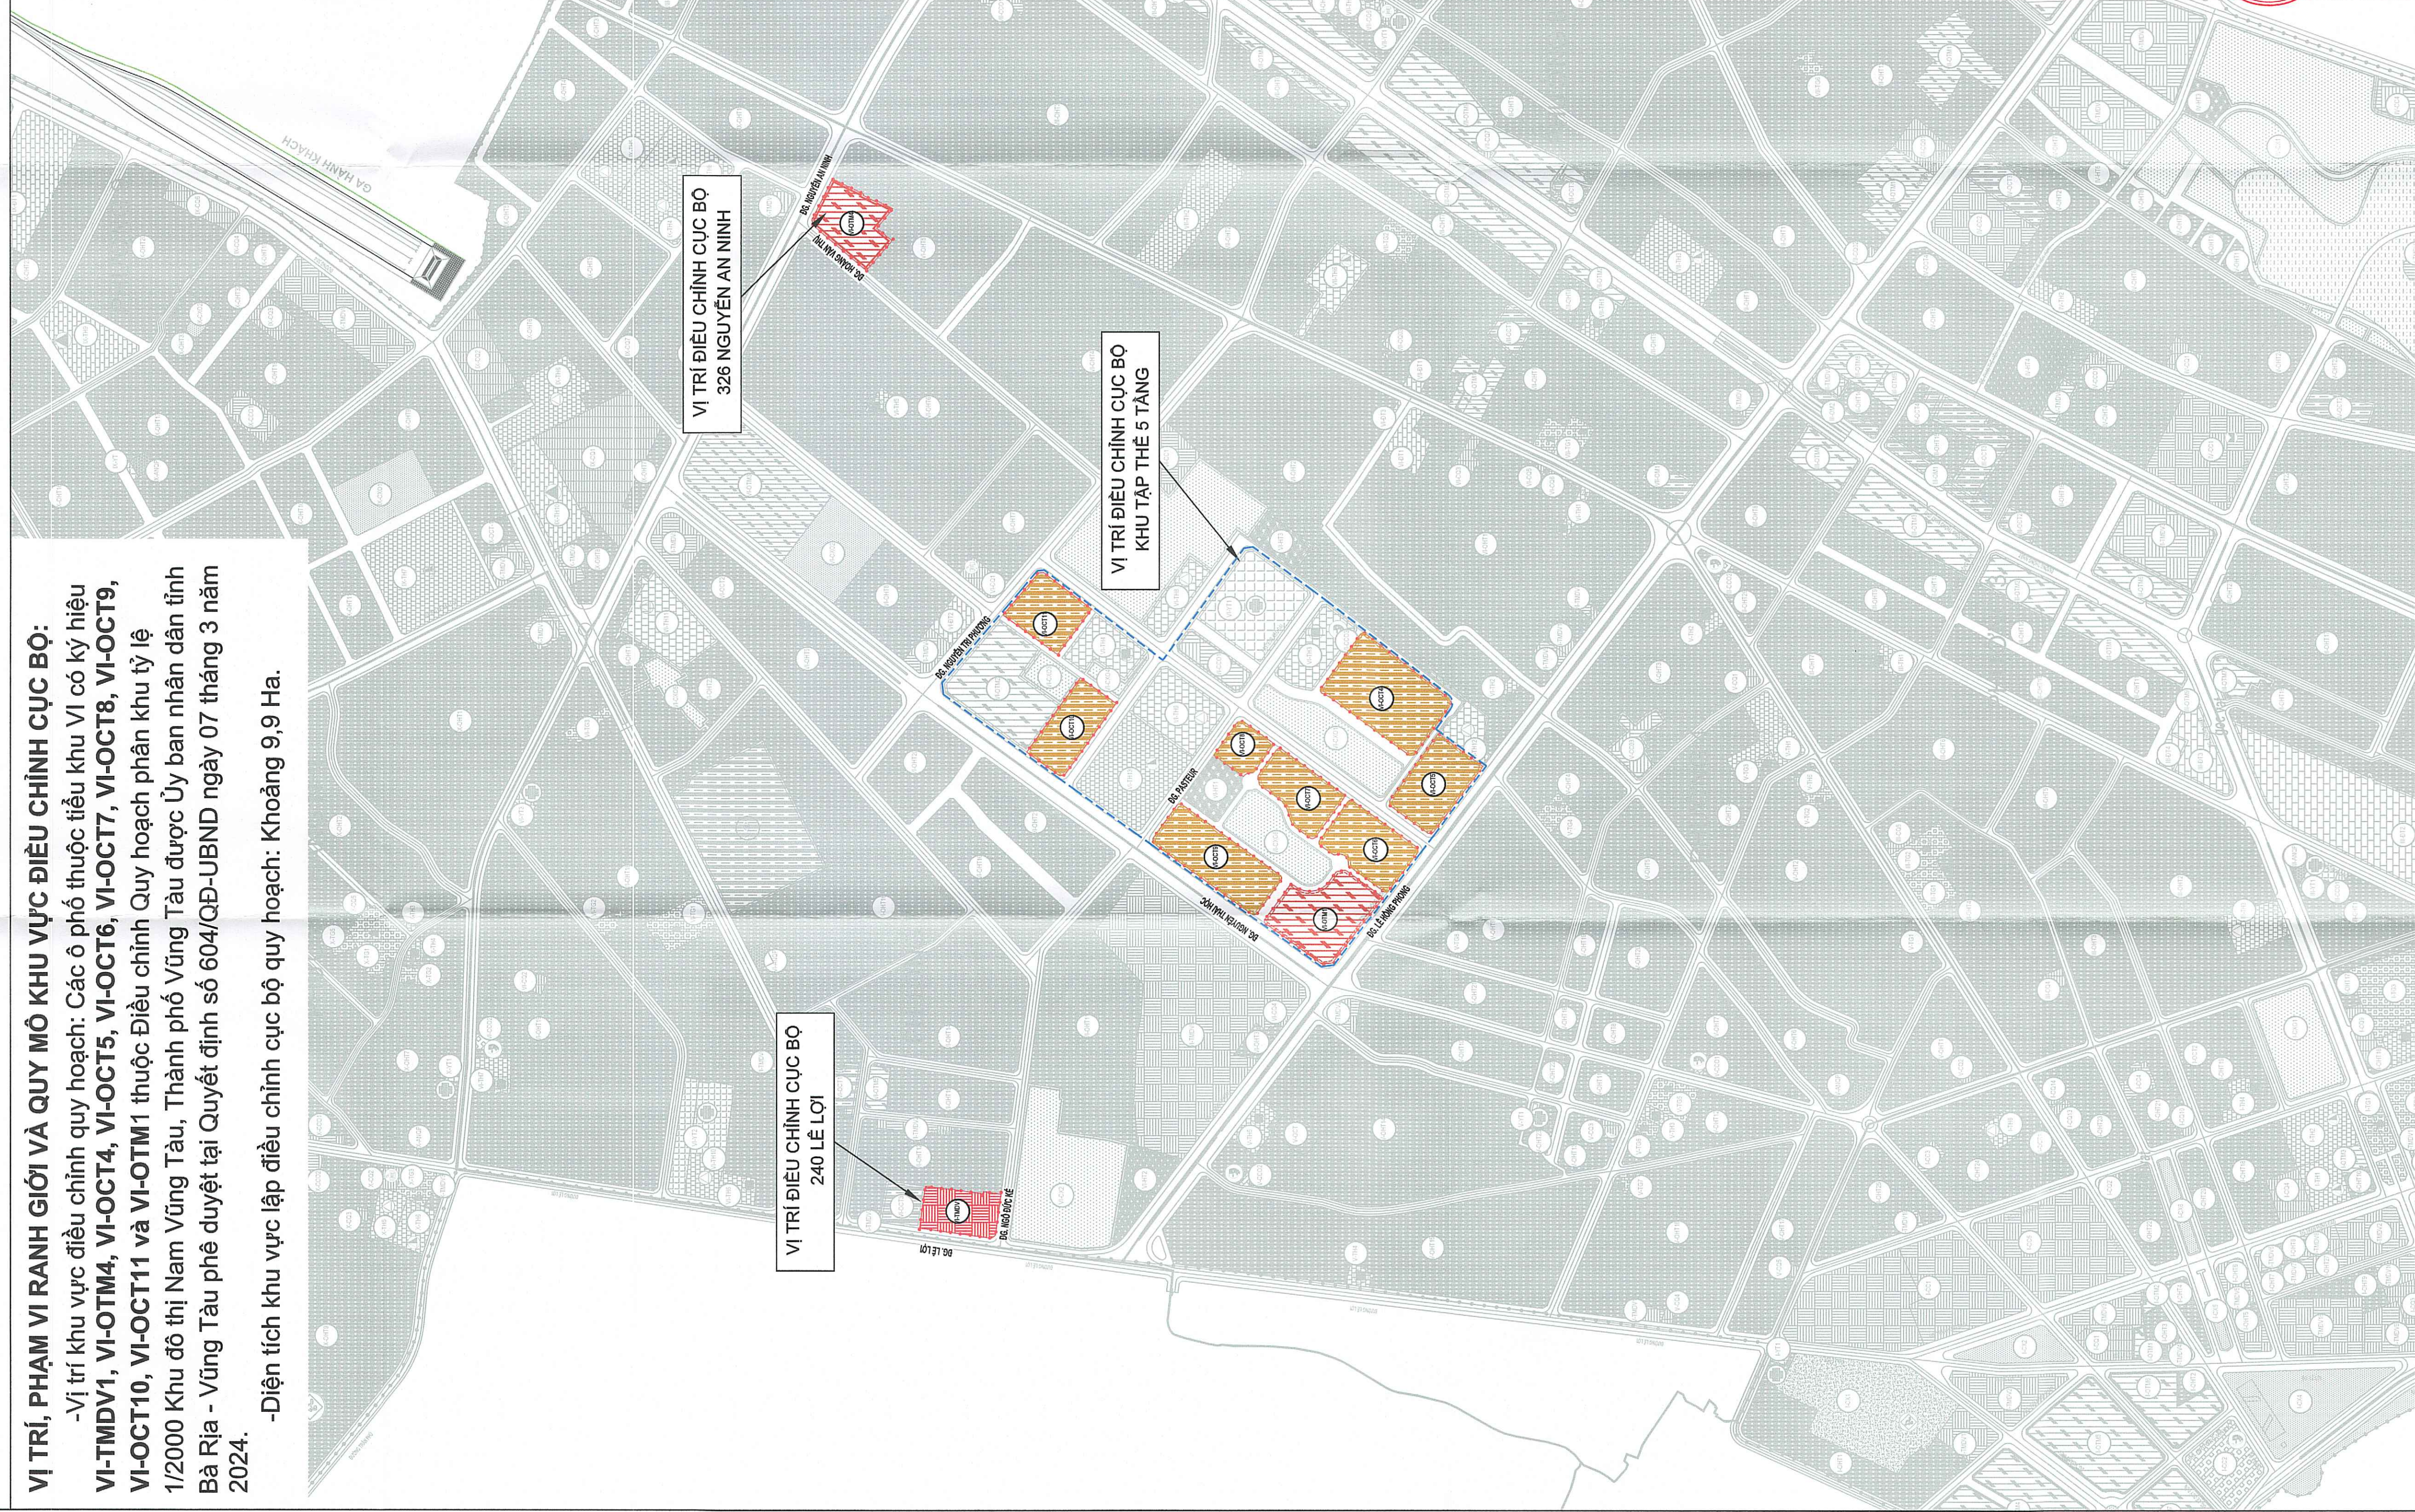

CHÚ THÍCH THEO THÔNG TƯ 16/2025/TT-BXD:

RANH ĐIỀU CHỈNH CỤC BỘ

CHÚ THÍCH THEO QUYẾT ĐỊNH 604/QĐ-UBND:

Hiện trạng Quy hoạch

ĐẤT NHÓM NHÀ Ở

ĐẤT HỖN HỢP NHÓM NHÀ Ở VÀ DỊCH VỤ

ĐẤT DỊCH VỤ

KÍ HIỆU Ô ĐẤT

CƠ QUAN PHÉ DUYỆT:
ỦY BAN NHÂN DÂN PHƯỜNG TAM THẮNG

KÈM THEO QUYẾT ĐỊNH SỐ 147/BC-KTHTP NGÀY 22 THÁNG 5 NĂM 2026

CƠ QUAN THẨM ĐỊNH:

PHÒNG KINH TẾ, HẠ TẦNG VÀ ĐÔ THỊ PHƯỜNG TAM THẮNG

KÈM THEO CÔNG VĂN SỐ 147/BC-KTHTP NGÀY 22 THÁNG 5 NĂM 2026

CƠ QUAN TỔ CHỨC LẬP QUY HOẠCH VÀ CƠ QUAN TRÌNH DUYỆT:

VĂN PHÒNG HỘI ĐỒNG NHÂN DÂN VÀ

ỦY BAN NHÂN DÂN PHƯỜNG TAM THẮNG

KÈM THEO TỜ TRÌNH SỐ 189/TT - VP NGÀY 11 THÁNG 5 NĂM 2026

CÔNG TRÌNH - ĐỊA ĐIỂM: THÀNH PHỐ HỒ CHÍ MINH

ĐIỀU CHỈNH CỤC BỘ

QUY HOẠCH PHÂN KHU TỶ LỆ 1/2000

KHU ĐÔ THỊ NAM VÙNG TÀU, THÀNH PHỐ VŨNG TÀU

LIÊN QUAN ĐẾN MỘT SỐ Ô ĐẤT TẠI TIỂU KHU VI THUỘC

PHƯỜNG TAM THẮNG, THÀNH PHỐ HỒ CHÍ MINH

TÊN BẢN VẼ: VỊ TRÍ, PHẠM VI RANH GIỚI VÀ QUY MÔ

KHU VỰC ĐIỀU CHỈNH CỤC BỘ

BẢN VẼ: OH-01 GHEP: 1 A1 TỶ LỆ: 1/2.000 NGÀY: 05/2026

THIẾT KẾ: TH.S. KTS. TRINH NGOC TUONG VY

CHỦ TRÌ: KTS. ĐÀO HOÀNG HIẾN

CHỦ NHIỆM: KTS. ĐÀO HOÀNG HIẾN

QUẢN LÝ KỸ THUẬT: TH.S. KTS. NGUYỄN THỊ HOÀNG HÂN

GIÁM ĐỐC: KTS. TRẦN QUÝ TUẤN

CÔNG TY TƯ VẤN THIẾT KẾ & XÂY DỰNG

VINH XUAN

ĐC: 114 BƯỜNG SỐ 7, KDC PHÚ XÁN, X. NHÀ BÈ, TP. HCM


TEL: 0934948572

Email: givinhxuan@gmail.com

TÊN CÔNG TRÌNH: ĐIỀU CHỈNH CỤC BỘ QUY HOẠCH PHÂN KHU TỶ LỆ 1/2000 KHU ĐÔ THỊ NAM VÙNG TÀU, THÀNH PHỐ VŨNG TÀU, THÀNH PHỐ HỒ CHÍ MINH


TÊN CÔNG TRÌNH: VỊ TRÍ, PHẠM VI RANH GIỚI VÀ QUY MÔ KHU VỰC ĐIỀU CHỈNH CỤC BỘ

THÀNH PHỐ HỒ CHÍ MINH
ĐIỀU CHỈNH CỤC BỘ
QUY HOẠCH PHÂN KHU TỶ LỆ 1/2000 KHU ĐÔ THỊ NAM VŨNG TÀU, THÀNH PHỐ VŨNG TÀU
LIÊN QUAN ĐẾN MỘT SỐ Ô ĐẤT TẠI TIỂU KHU VI THUỘC PHƯỜNG TAM THẮNG, THÀNH PHỐ HỒ CHÍ MINH
BẢN ĐỒ SỬ DỤNG ĐẤT QUY HOẠCH

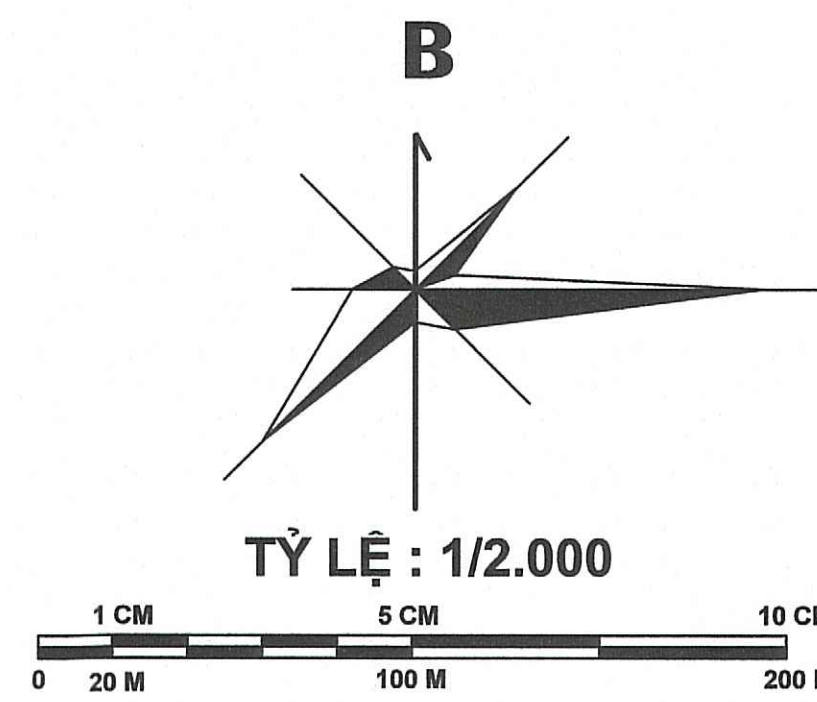

BẢN ĐỒ QUY HOẠCH TỔNG MẶT BẰNG SỬ DỤNG ĐẤT
TRƯỚC KHI ĐIỀU CHỈNH CỤC BỘ

(TRÍCH BẢN ĐỒ QUY HOẠCH TỔNG MẶT BẰNG SỬ DỤNG ĐẤT THEO QUYẾT ĐỊNH SỐ 604/QĐ-UBND NGÀY 07 THÁNG 3 NĂM 2024 CỦA ỦY BAN NHÂN DÂN TỈNH
BÀ RỊA - VŨNG TÀU VỀ VIỆC PHÊ DUYỆT ĐỒ ÁN ĐIỀU CHỈNH QUY HOẠCH PHÂN KHU TỶ LỆ 1/2000 KHU ĐÔ THỊ NAM VŨNG TÀU, THÀNH PHỐ VŨNG TÀU)

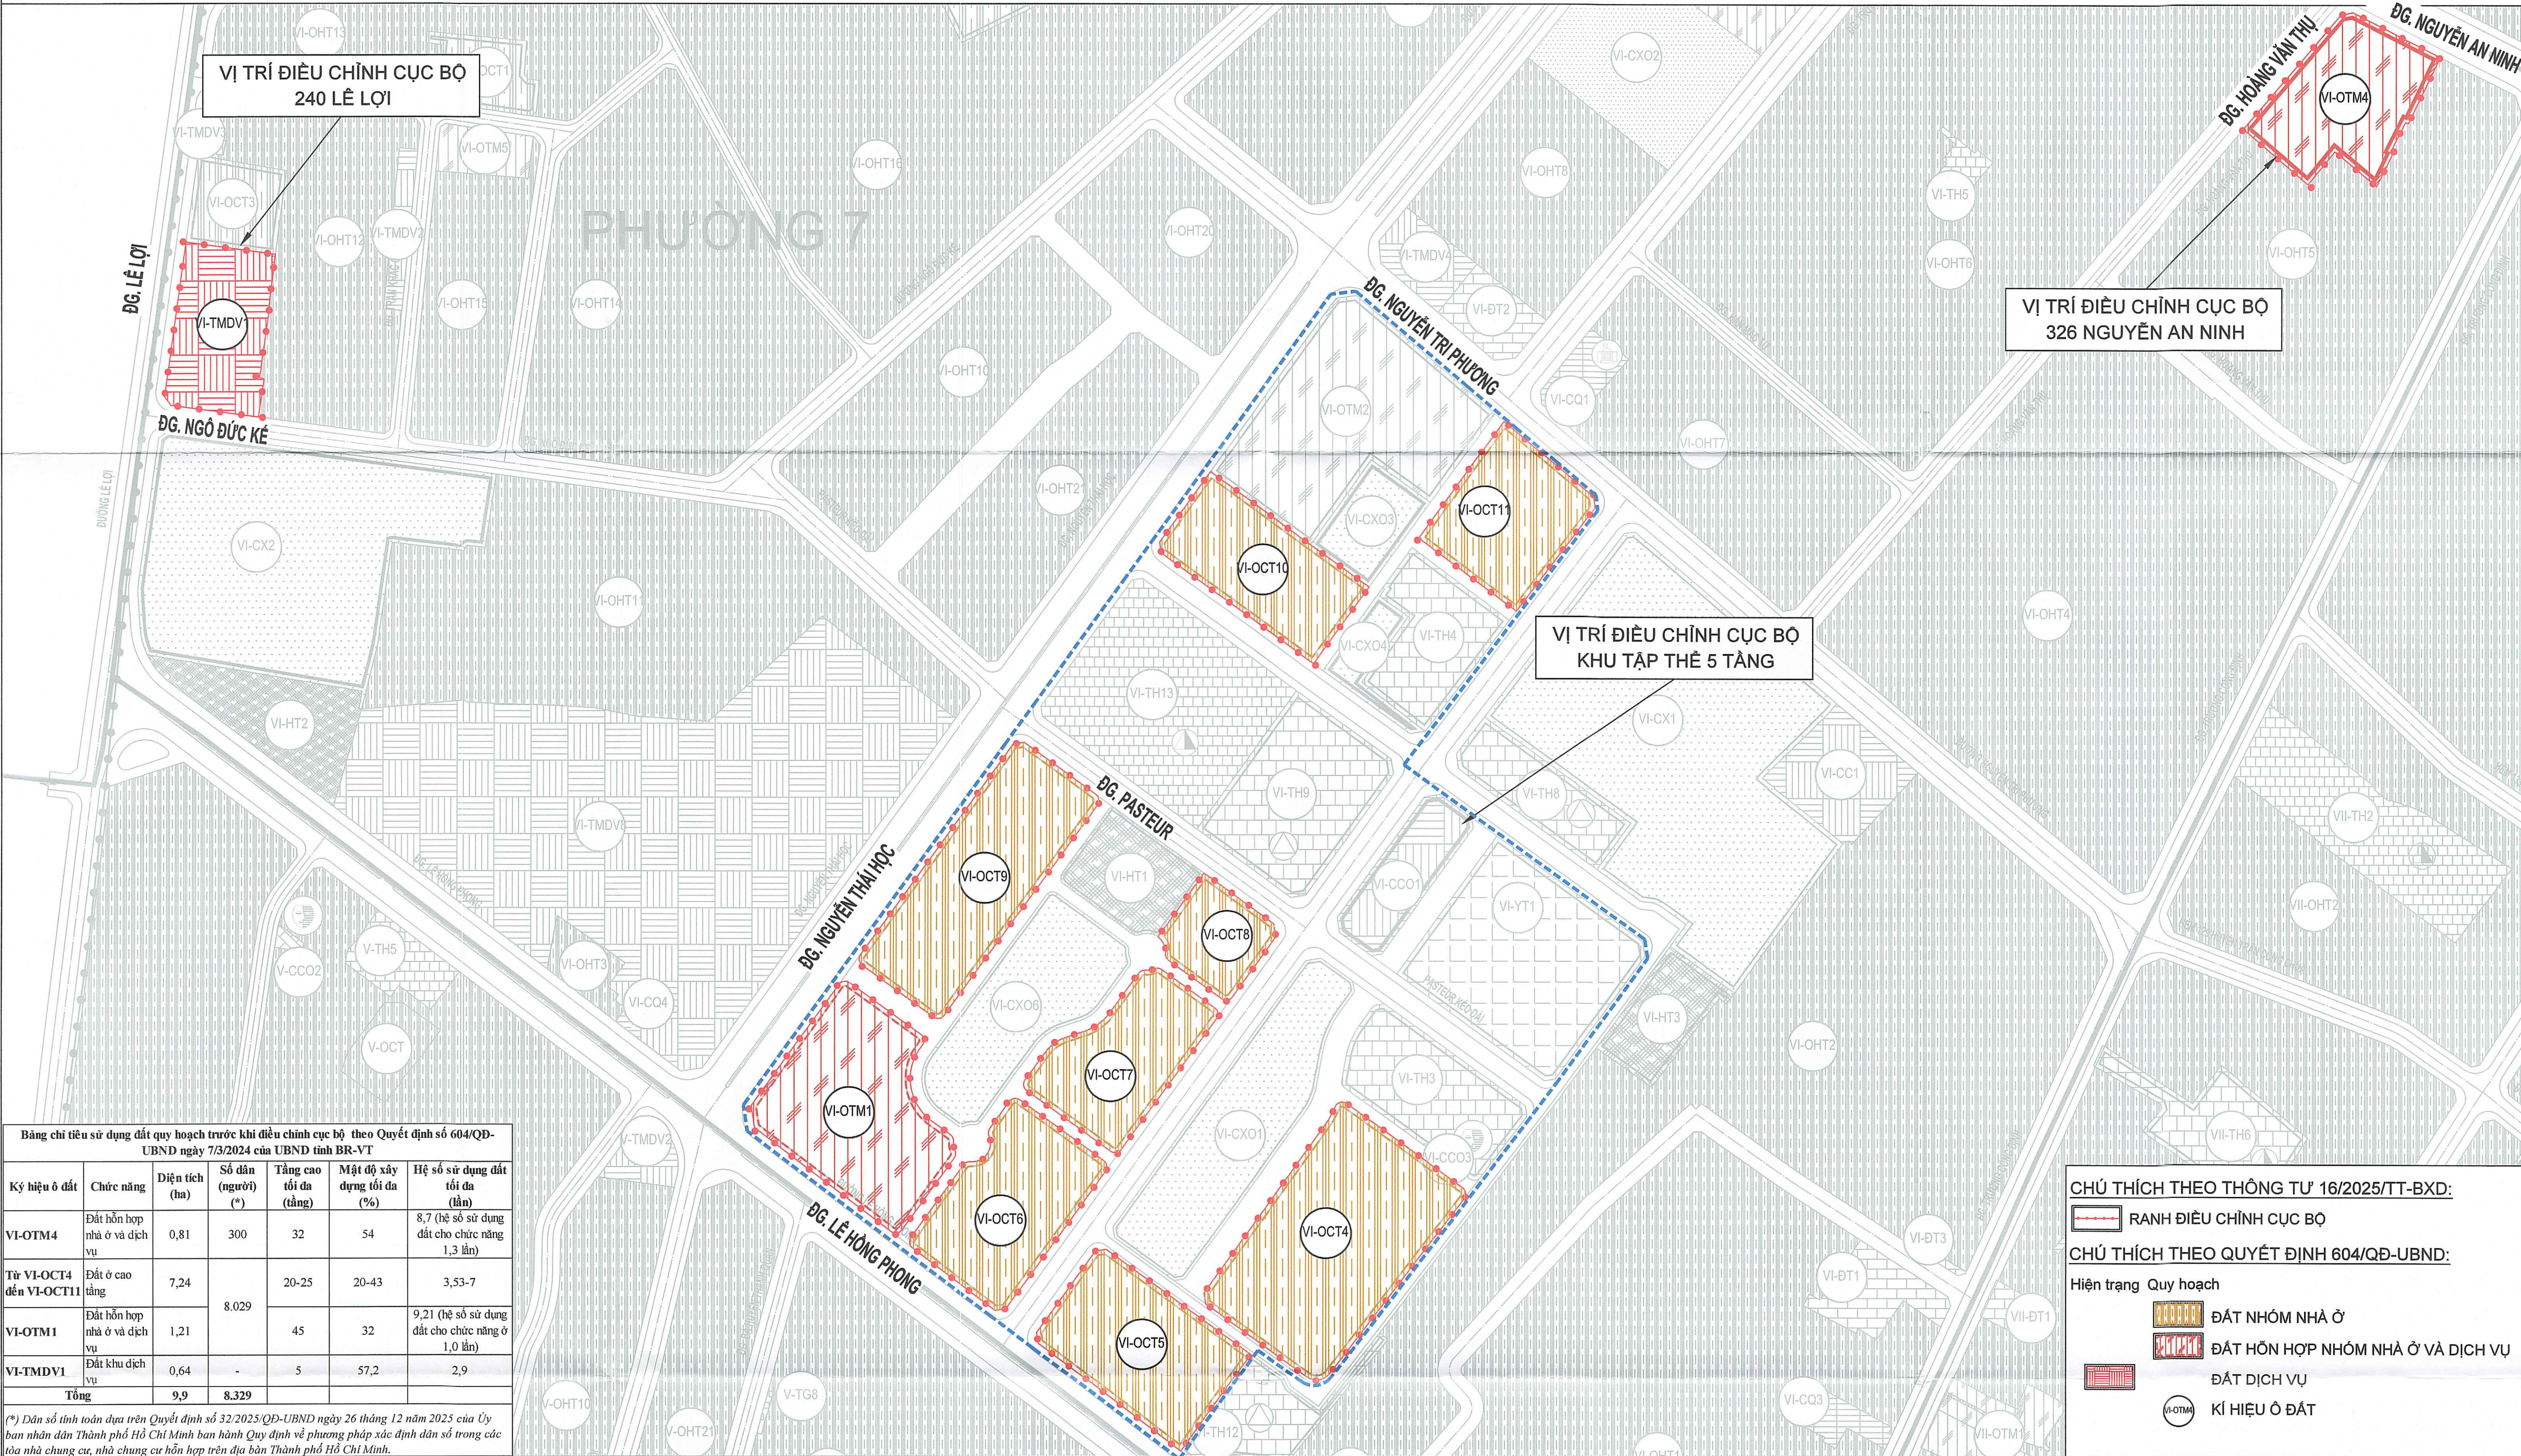

BẢN ĐỒ QUY HOẠCH TỔNG MẶT BẰNG SỬ DỤNG ĐẤT
SAU KHI ĐIỀU CHỈNH CỤC BỘ

